



# GRUNDRISS

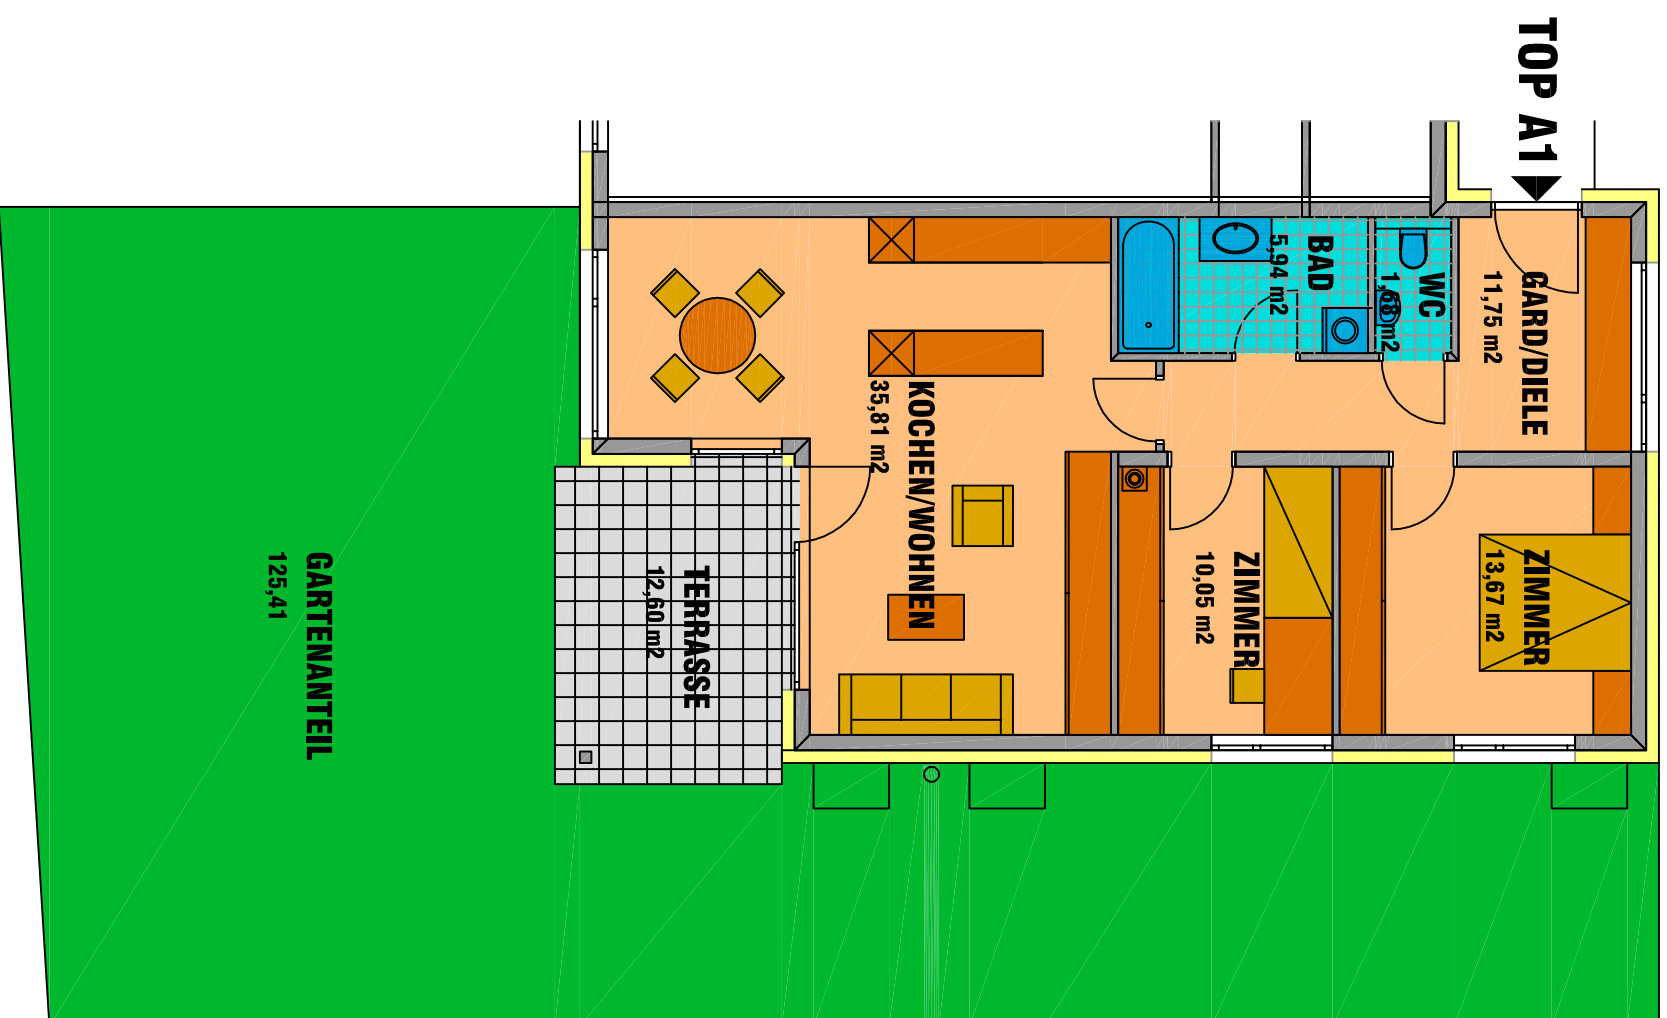

# ÜBERSICHT GESCHOSS EG

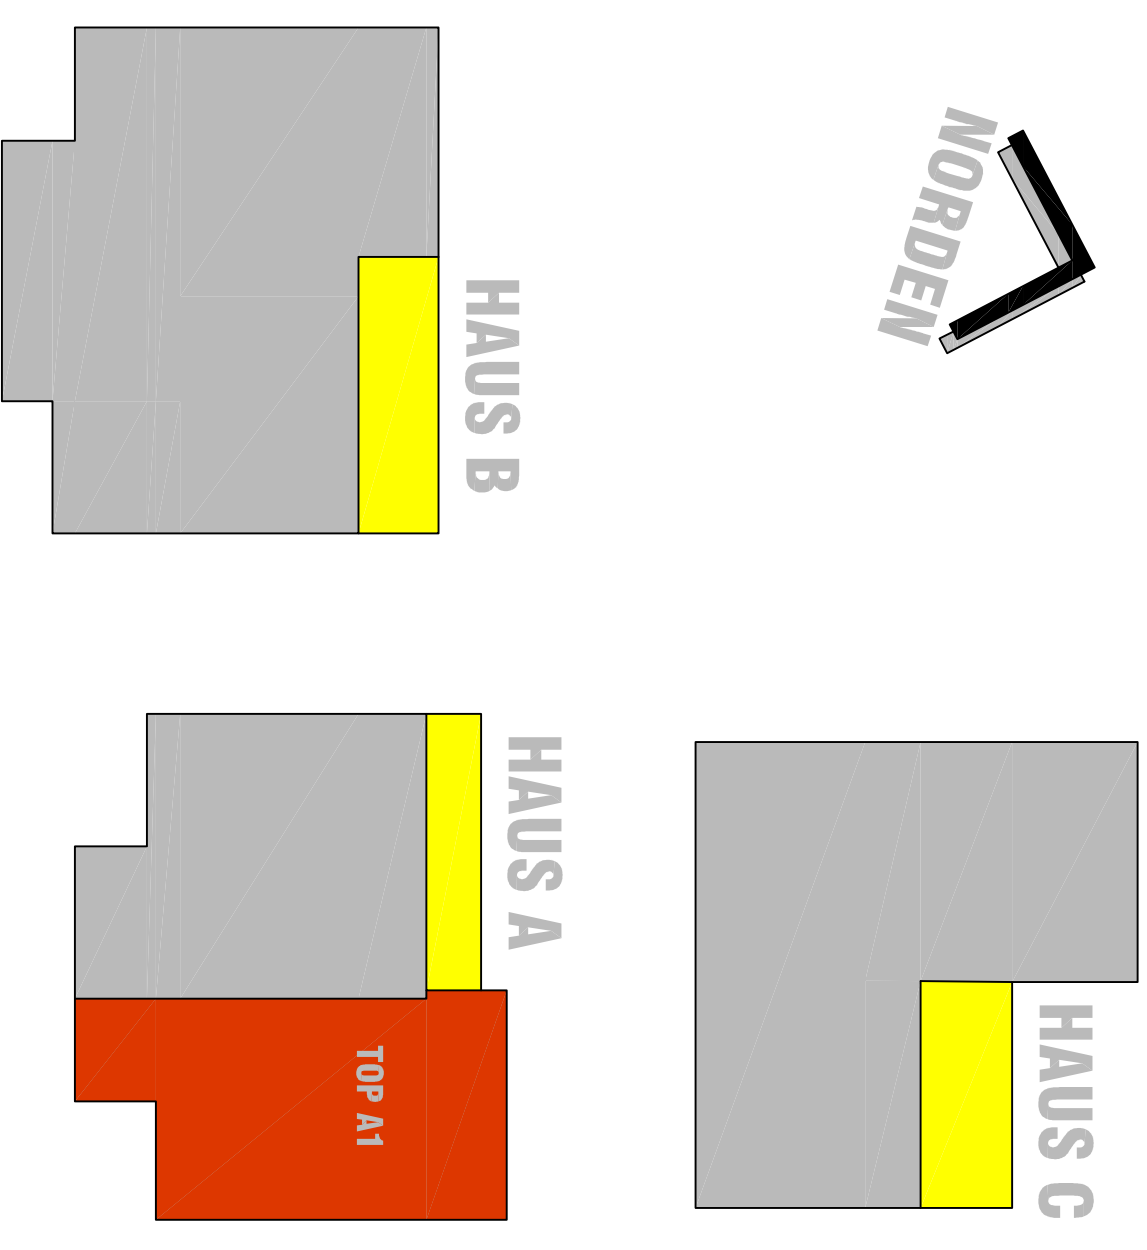

**TOP A1 HAUS A EG 3 ZI-WHG**

**WOHNNUTZFLÄCHE** 78,90 m<sup>2</sup>

**TERRASSEN-/BALKONFLÄCHE** 12,60 m<sup>2</sup>

**GARTENANTEIL** 125,41 m<sup>2</sup>

**WA KAISERJÄGERSTRASSE - WATTENS**